




PRZEKRÓJ A-A
Skala 1:100

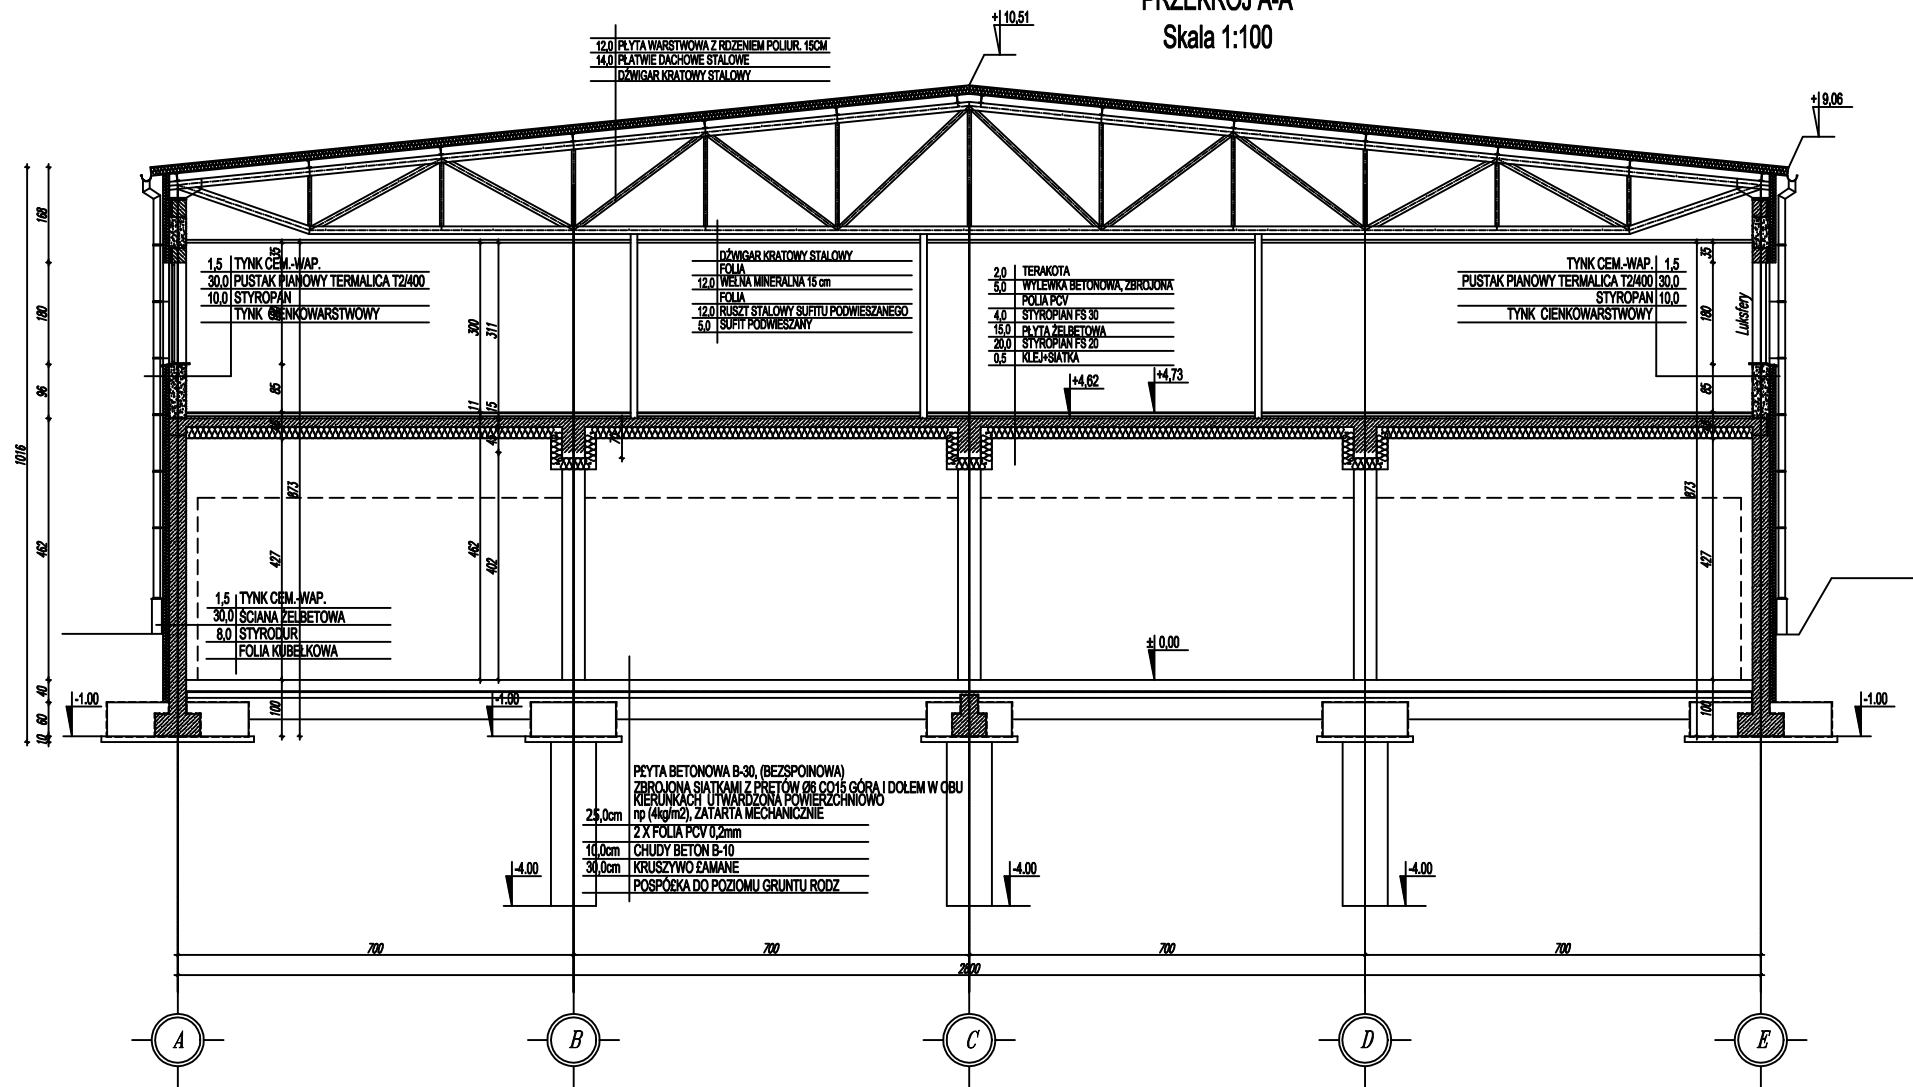


PRZEKRÓJ B-B
Skala 1:100

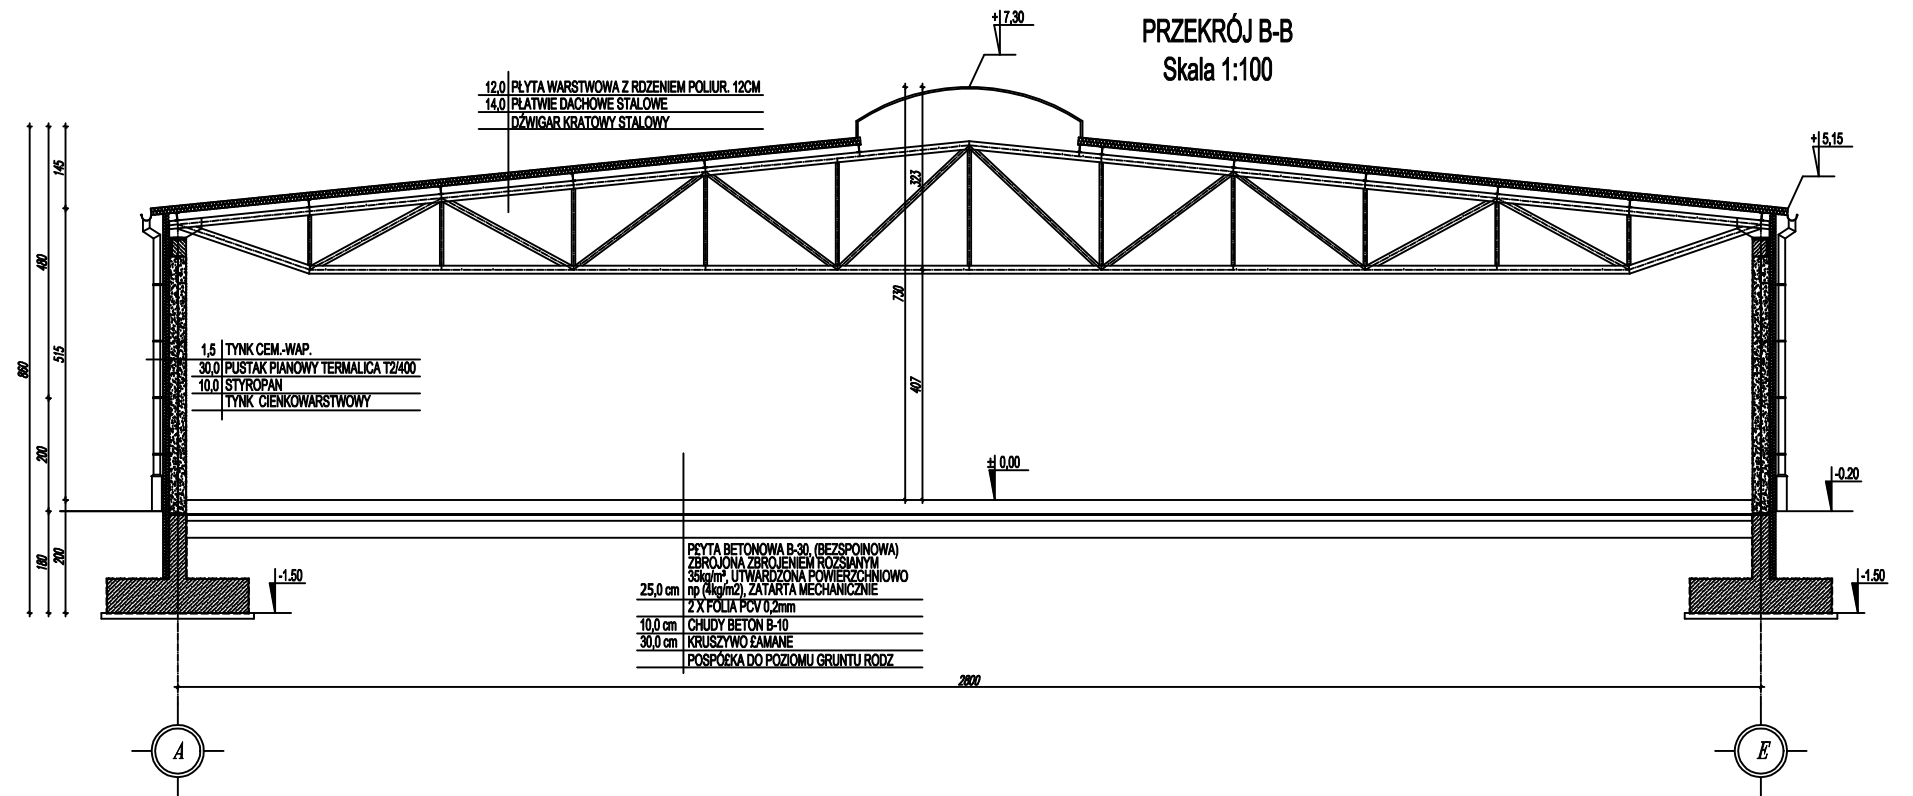

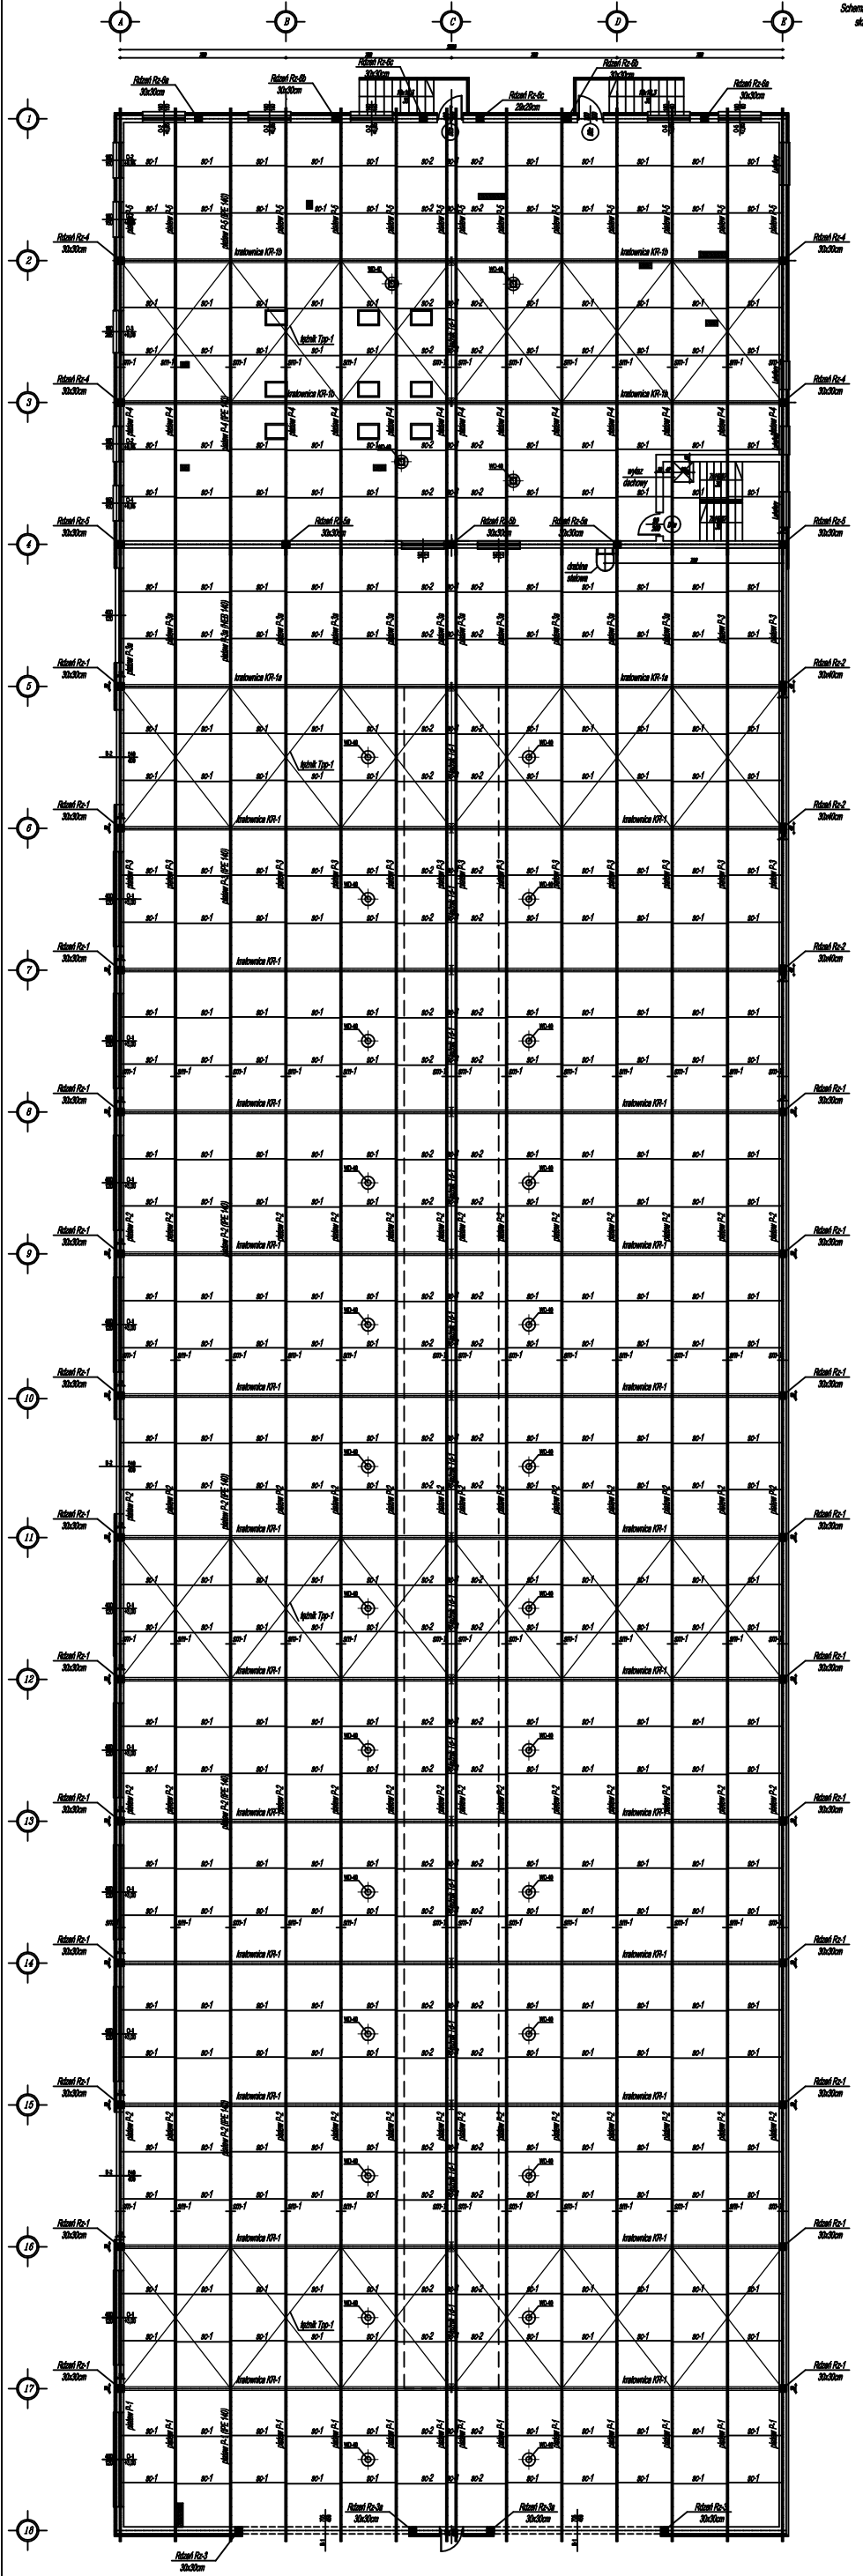

UWAGI:
*wymiar w mm,
*malowanie wg opisu technicznego,
*zapieczerzenie p.poz. wg branży architektonicznej,
*wszystkie wymiary należy sprawdzić na budowie

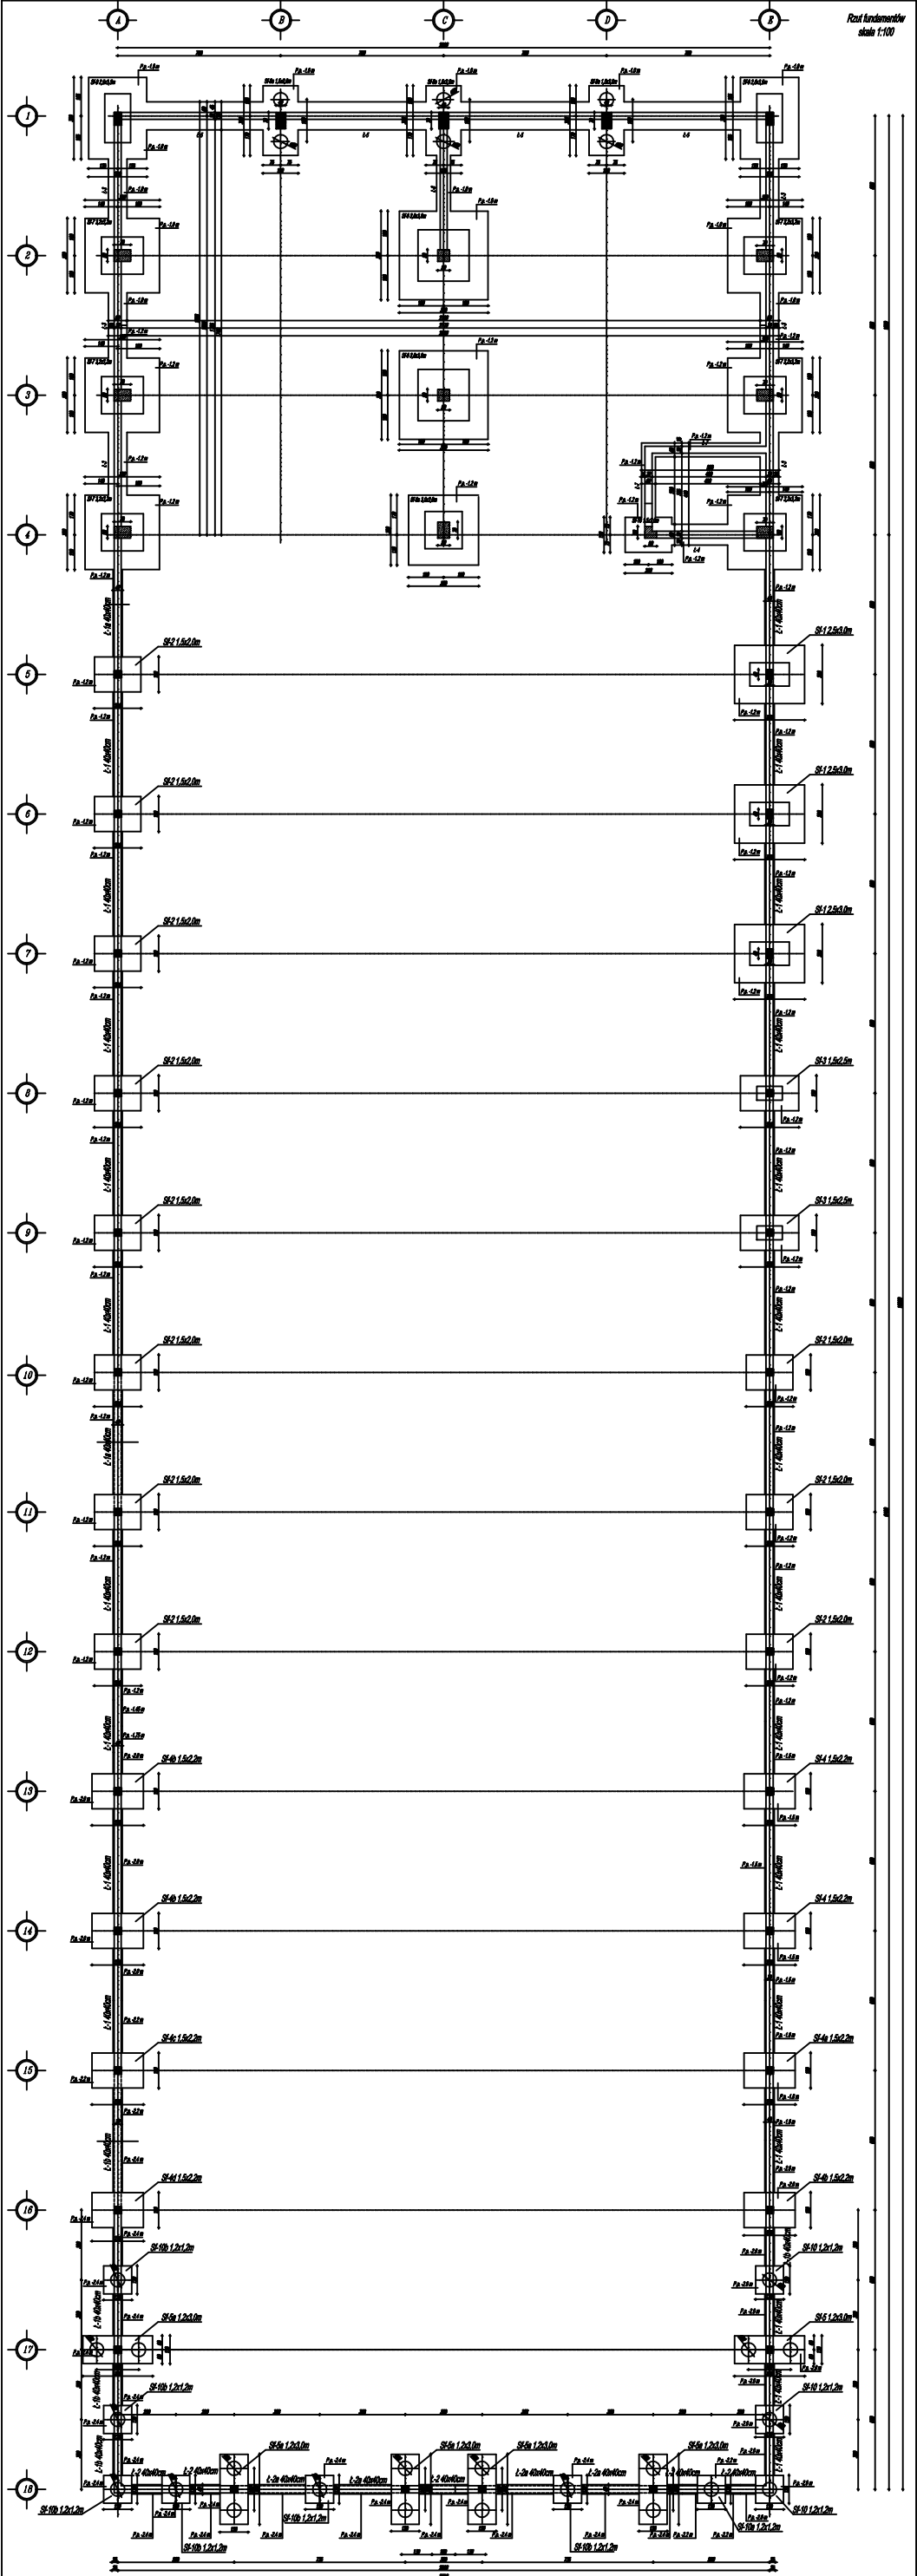

UWAGI:
*wymiary podano w mm, poziomy podano w m,
*zabezpieczenie antykorozyjne 2x Dysperbit,
* w wypadku stwierdzenia w poziomie posadowienia
gruntów słabszych niż przyjęte w projekcie należy
kontaktować się z projektantem,
*obowiązuje komisja odbioru podłoża gruntowego,
*fundamenty połączyć otokiem odgronomym
łączonym ze zbrojeniem wg opracowania branży
elektrycznej,
*pod wszystkimi fundamentami wykonać warstwę
chudego betonu gr. 10 cm z betonu B10,
*stulina prętów zbrojeniovych min. 5cm,
*wszystkie wymiary należy sprawdzać na budowie