


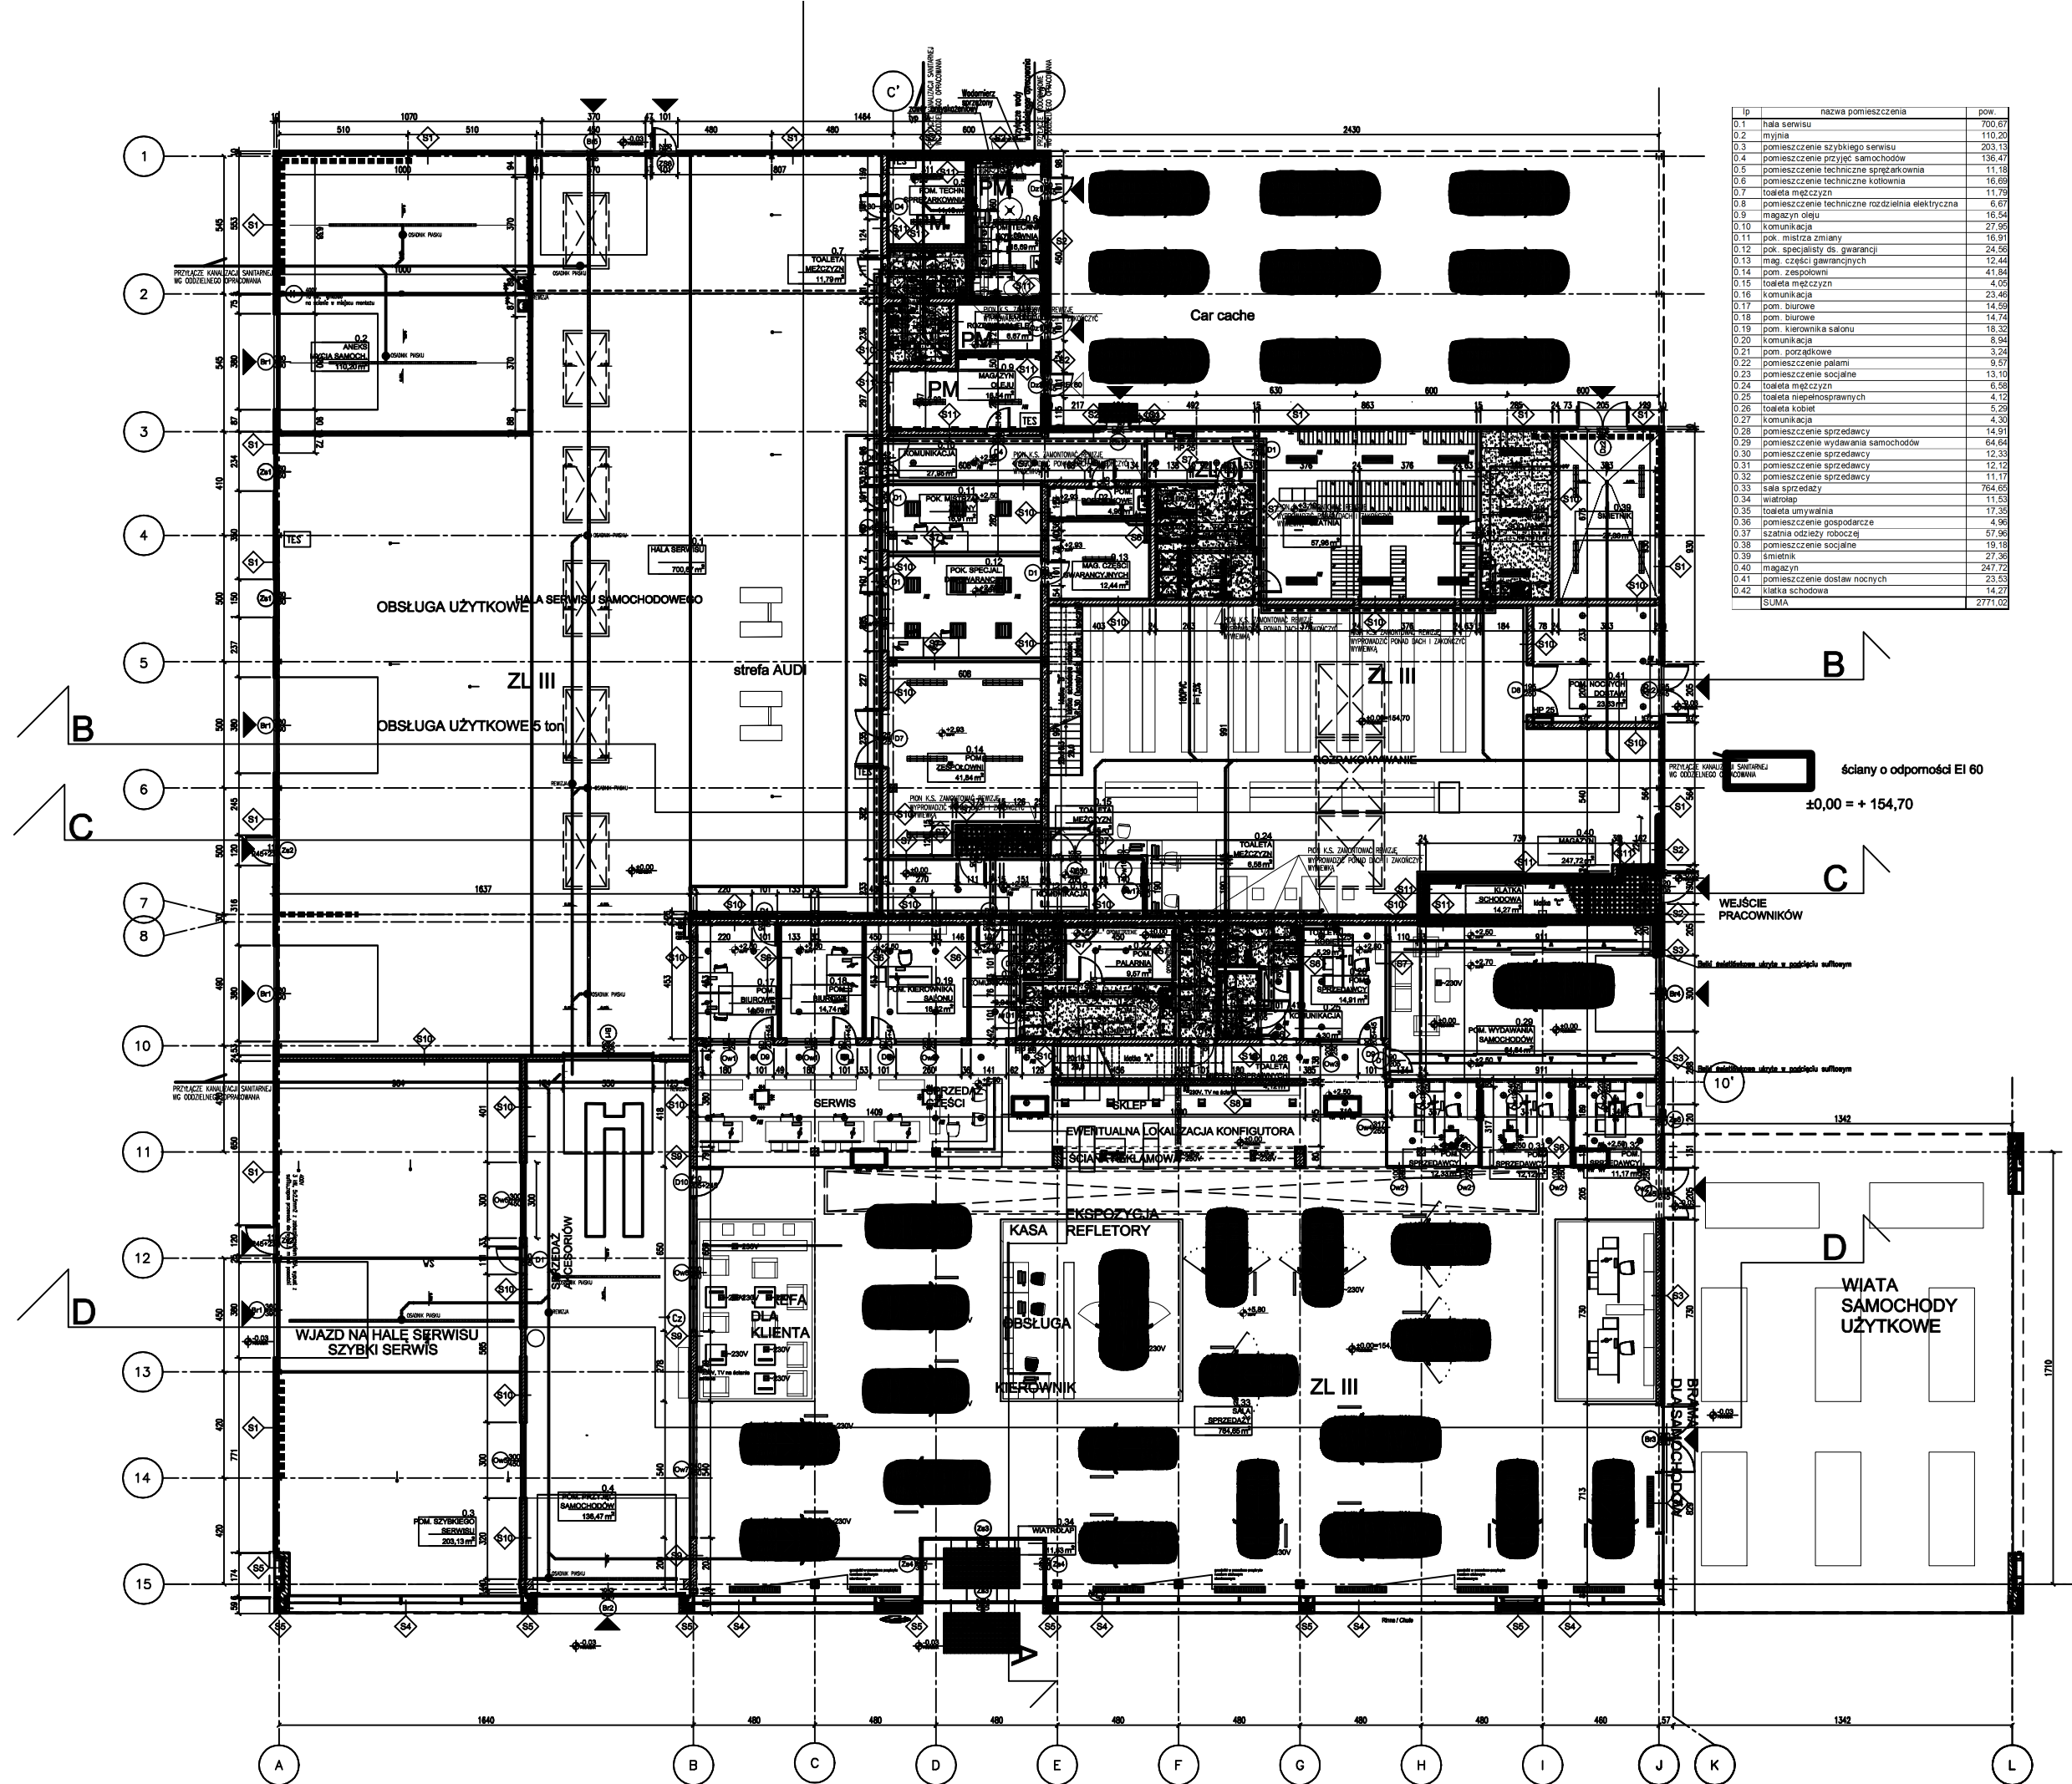

id	nazwa pomieszczenia	pow.
0.1	hala serwisu	700,67
0.2	myjnia	110,20
0.3	pomieszczenie szybkiego serwisu	203,13
0.4	pomieszczenie przyjeżdżających samochodów	136,47
0.5	pomieszczenie techniczne sprężarki	11,18
0.6	pomieszczenie techniczne kotłownia	16,69
0.7	toaleta męczyzn	11,79
0.8	pomieszczenie techniczne rozdzielnia elektryczna	6,67
0.9	magazyn oleju	16,54
0.10	komunikacja	27,95
0.11	pok. mistrza zmiany	18,91
0.12	pok. specjalisty ds. gwarancji	24,56
0.13	mag. części gwarancyjnych	12,44
0.14	pom. zespołowi	41,84
0.15	toaleta męczyzn	4,05
0.16	komunikacja	23,46
0.17	pom. biurowe	14,59
0.18	pom. biurowe	14,74
0.19	pom. kierownika salonu	18,32
0.20	komunikacja	8,94
0.21	pom. porządkowe	3,24
0.22	pomieszczenie palarni	9,57
0.23	pomieszczenie socjalne	13,10
0.24	toaleta męczyzn	6,58
0.25	toaleta niepełnosprawnych	4,12
0.26	toaleta kobiet	5,29
0.27	komunikacja	4,30
0.28	pomieszczenie sprzedawcy	14,91
0.29	pomieszczenie wydawania samochodów	64,64
0.30	pomieszczenie sprzedawcy	12,33
0.31	pomieszczenie sprzedawcy	12,12
0.32	pomieszczenie sprzedawcy	11,17
0.33	sala sprzedaży	764,65
0.34	wiatrołap	11,53
0.35	toaleta umywalnia	17,35
0.36	pomieszczenie gospodarcze	4,96
0.37	szatnia odzieży roboczej	57,96
0.38	pomieszczenie socjalne	19,18
0.39	śmietnik	27,36
0.40	magazyn	247,72
0.41	pomieszczenie dostaw nocnych	23,53
0.42	klatka schodowa	14,27
SUMA		2771,02

ściany o odporności EI 60
±0,00 = + 154,70

WJĘŚCIE PRACOWNIKÓW

WIATA SAMOCHODY UŻYTKOWE